BILDUNGS-ZENTRUM 21
AUSBAU DOLMETSCHERANLAGE MST 1:100
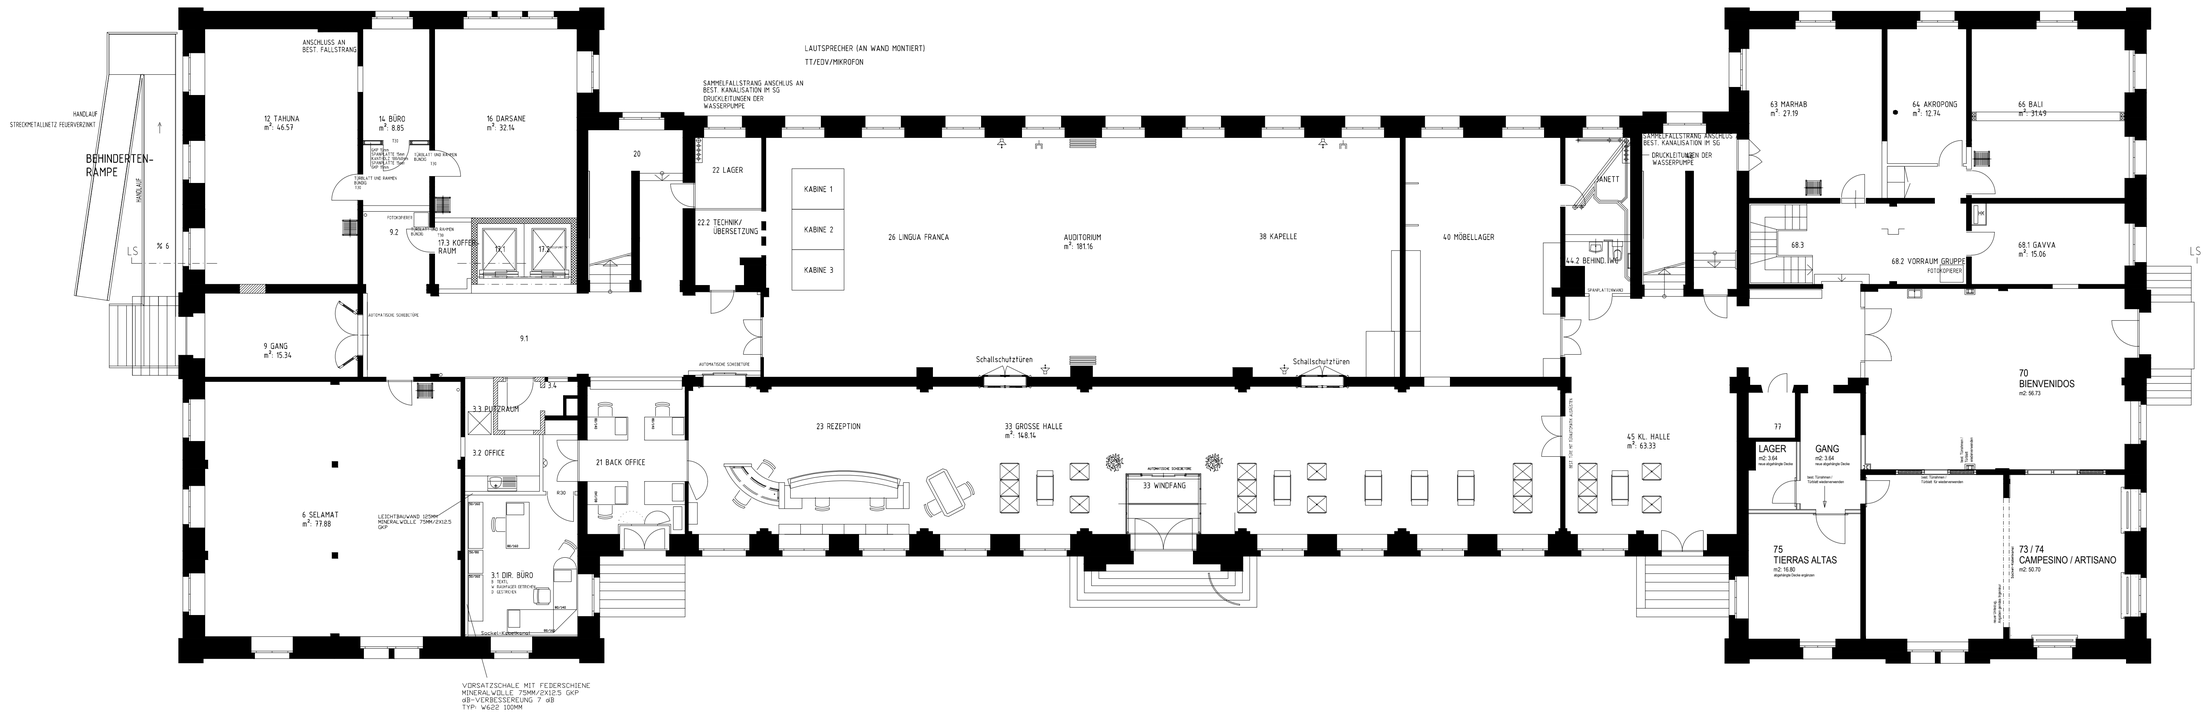
MISSIONSSTRASSE 21, BASEL